


# APARTAMENT NR 2 - PIĘTRO I

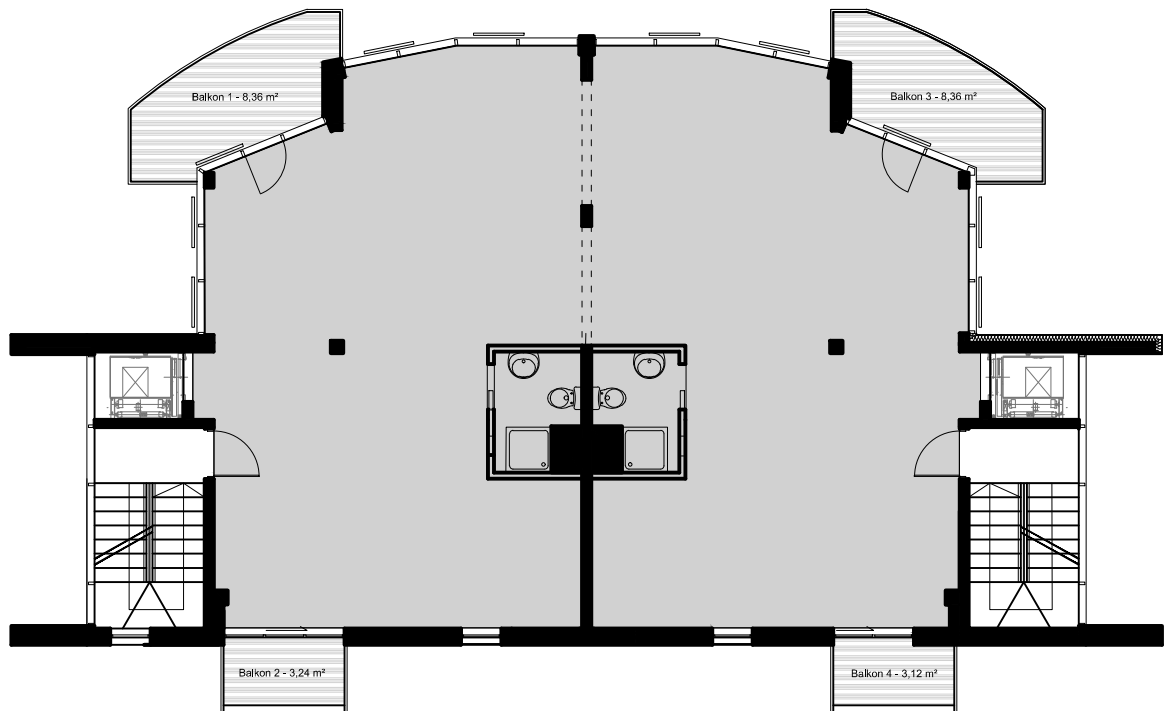

**POWIERZCHNIA WEWNĘTRZNA: 159,06 m<sup>2</sup>**

( POWIERZCHNIA UŻYTKOWA APARTAMENTU  
WG NORMY PN-ISO 9836-1997: 157,24 m<sup>2</sup>)

**POWIERZCHNIA BALKONÓW: 23,08 m<sup>2</sup>**

**RAZEM: 182,14 m<sup>2</sup>**

nazwa rysunku:

Poziom parteru

skala:

1:150